




BOMMERT

Natürlich Wohnen
im Widnauer Obstgarten


GRUNDRISSE

Haus Heubirne 1.OG

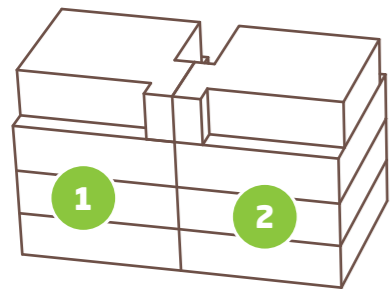

1 **WHG H101** | 1.OG | 3.5-Zimmer
Wohnfläche 87 m² / Loggia 11 m²

2 **WHG H102** | 1.OG | 3.5-Zimmer
Wohnfläche 87 m² / Loggia 11 m²

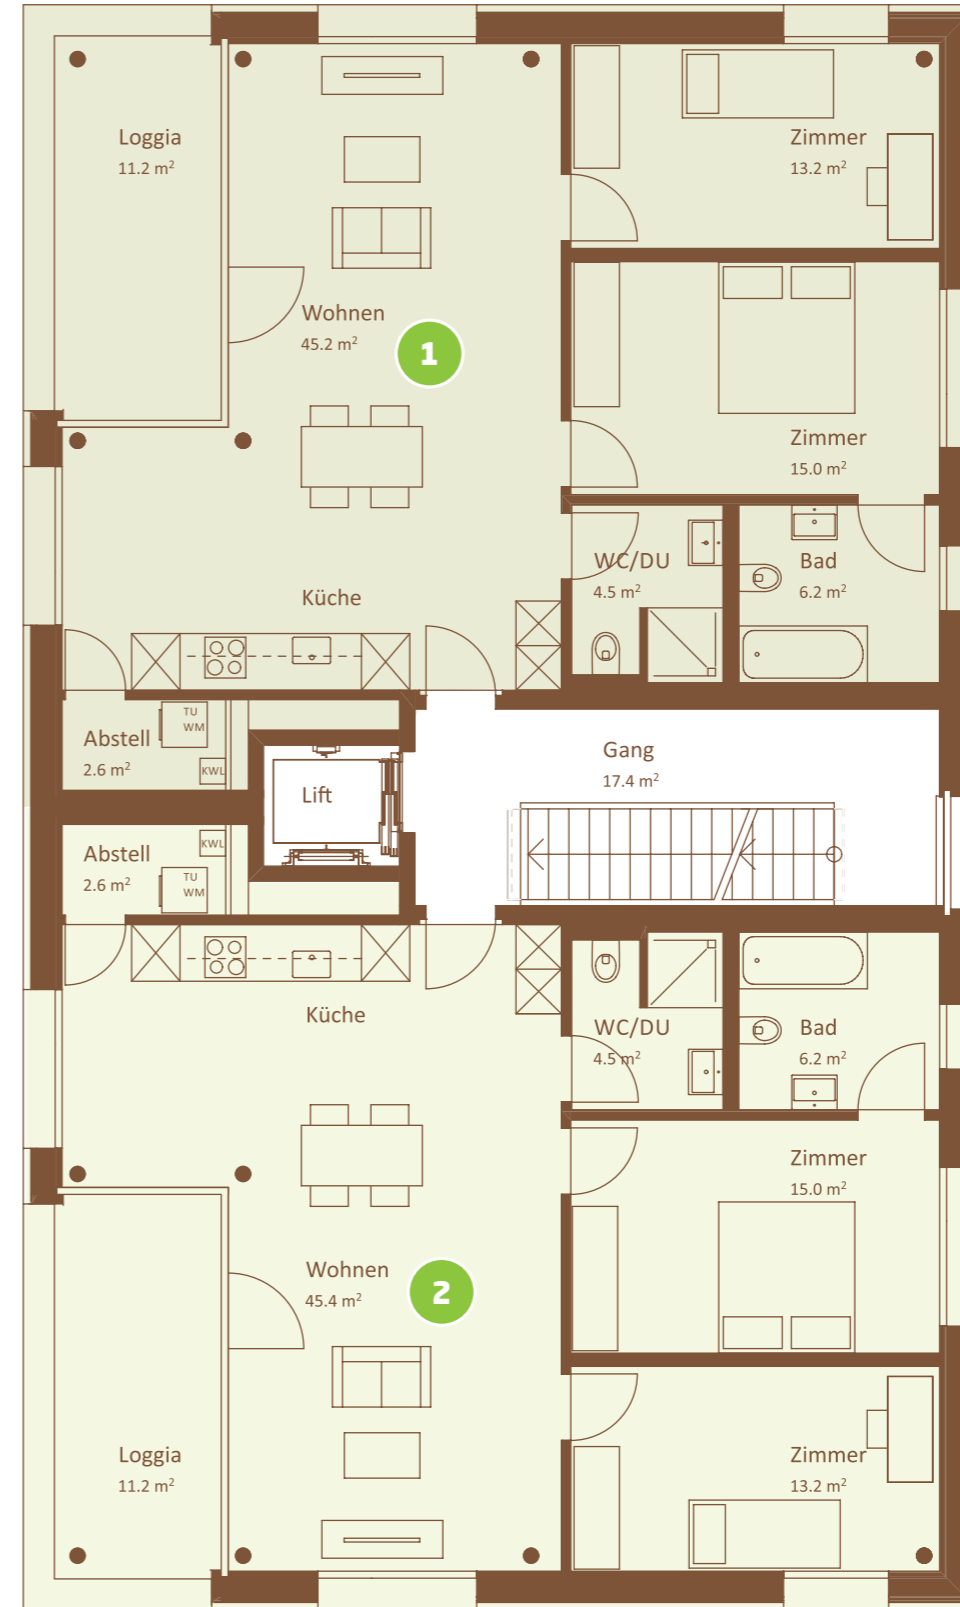

MASSSTAB 1:100

