




BOMMERT

Natürlich Wohnen
im Widnauer Obstgarten


GRUNDRISSE

Haus Heubirne 2.OG

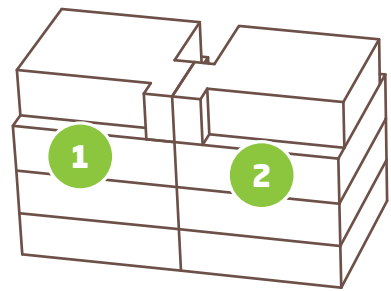

1 **WHG H201** | 2.OG | 3.5-Zimmer
Wohnfläche 87 m² / Loggia 11 m²

2 **WHG H202** | 2.OG | 3.5-Zimmer
Wohnfläche 87 m² / Loggia 11 m²

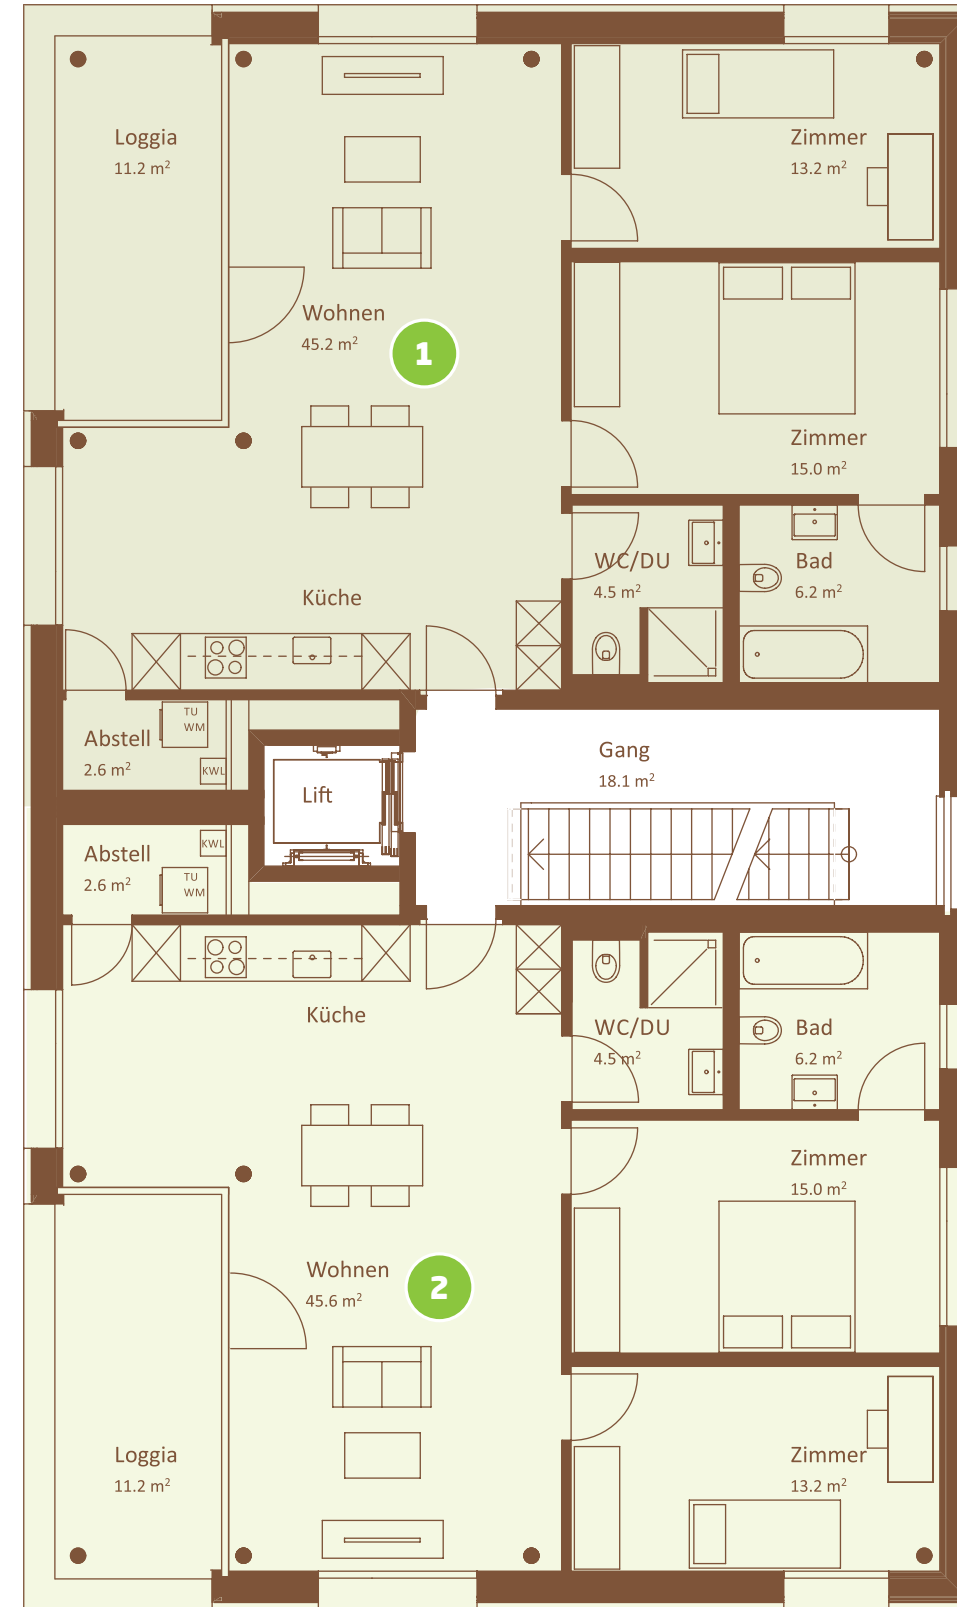

MASSSTAB 1:100

